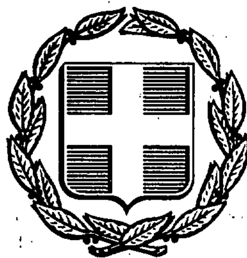


ΕΦΗΜΕΡΙΣ ΤΗΣ ΚΥΒΕΡΝΗΣΕΩΣ
ΤΗΣ ΕΛΛΗΝΙΚΗΣ ΔΗΜΟΚΡΑΤΙΑΣ

ΑΘΗΝΑ 6 ΦΕΒΡΟΥΑΡΙΟΥ 1991	ΤΕΥΧΟΣ ΤΕΤΑΡΤΟ	ΑΡΙΘΜΟΣ ΦΥΛΛΟΥ 51

ΠΕΡΙΕΧΟΜΕΝΑ

ΑΠΑΛΛΟΤΡΙΩΣΕΙΣ
ΑΠΟΦΑΣΕΙΣ

Αριθ. 127 (1)

Καθορισμός των ορίων του αιγιαλού και δημιουργία ζώνης παραλίας στη θέση ΟΡΝΟΣ νήσου Μυκόνου (BILORNOS Α.Ξ.Τ.Ε.).

Ο ΝΟΜΑΡΧΗΣ ΚΥΚΛΑΔΩΝ

Έχοντας υπόψη:

1. Τις διατάξεις των άρθρ. 1 μέχρι και 7 του Α.Ν. 2344/1940 «περί αιγιαλού και παραλίας» όπως τροποποιήθηκαν και συμπληρώθηκαν με τις διατάξεις:

α) του άρθρου 13 του Ν. 108/80 και β) του άρθρου 23 του Ν. 1337/83.

2. Τις διατάξεις της παρ. 9 του άρθρ. 1 του κεφαλαίου Β' της 0.208/181/26.4.82 (ΦΕΚ 214/26.4.82 τεύχος Β') κοινής απόφασης των Υπουργών Προεδρίας Κυβερνήσεως και Οικονομικών» Αναμόρφωση Συλλογικών Οργάνων Γνωμοδοτικής και Αποφασιστικής αρμοδιότητας του Υπ. Οικονομικών».

3. Την από 5.6.90 έκθεση της «Επιτροπής καθορισμού των ορίων του αιγιαλού και παραλίας και θέσεων αμμοληψίας» που καθόρισε τα όρια του αιγιαλού και της παραλίας στην περιοχή ΟΡΝΟΣ νήσου Μυκόνου (BILORNOS Α.Ξ.Τ.Ε.) και το από 5.6.90 με κλίμακα 1:500 τοπογραφικό διάγραμμα του Χρήστου Α. Αθανασόπουλου μηχανικού Αριστοτελείου Πανεπιστημίου που θεωρήθηκε την 5.6.90 από την Δ/νση Τεχν. Υπηρεσιών της Ν. Κυκλάδων και συνοδεύει την έκθεση της προαναφερομένης Επιτροπής.

4. Τη σύμφωνη γνώμη του Γεν. Επιτελείου Ναυτικού, που διατυπώθηκε στο Φ. 544,5/54/90 έγγραφό του.

5. Τις διατάξεις του άρθρ. 1 της παρ. 1 του Ν. 3200/55 (ΦΕΚ 97/Α/1955) «περί διοικητικής αποκεντρώσεως» σε συνδυασμό με τις διατάξεις του από 28.5.59 Β. Δ/τος «περί εξαιρέσεως από της κατά άρθρο 1 παρ. 1 του Ν. 3200/55 αρμοδιότητος των Νομαρχών, αντικειμένων τινων αρμοδιότητος του Υπ. Οικονομικών του Β.Δ. 704/70 και του άρθρου 1 παρ. 5 του Π.Δ. 71/25.2.84, σχετικά με τη μεταβίβαση αρμοδιοτήτων του Υπουργού Οικονομικών στους Νομάρχες και στις Περιφερειακές Αρχές διανομαρχιακού επιπέδου, αποφασίζουμε:

1. Επικυρώνουμε την από 8.6.90 έκθεση της Επιτροπής καθορισμού των ορίων του αιγιαλού και παραλίας και θέσεων αμμοληψίας, καθώς και το από 5.6.90 τοπογραφικό διάγραμμα, που την συνοδεύει, το οποίο συντάχθηκε από τον Χρήστου Α. Αθανασόπουλου Μηχανικού, με κλίμακα 1:500 και θεωρήθηκε την 4.6.90 η πιο πάνω Επιτροπή, με κόκκινη γραμμή καθόρισε τα όρια του αιγιαλού στη θέση ΟΡΝΟΣ νήσου Μυκόνου (BILORNOS Α.Ξ.Τ.Ε.) και με κίτρινη γραμμή τα όρια της παραλίας στην ίδια θέση.

2. Η παρούσα απόφαση μαζί με την έκθεση και το διάγραμμα, που προαναφέραμε, να δημοσιευτούν στην Εφημερίδα της Κυβερνήσεως, σύμφωνα με τις διατάξεις του άρθρου 13 του Ν. 1078/1983.

Ερμούπολη, 23 Ιανουαρίου 1991

Η Νομάρχης

Φ. ΠΑΤΡΙΑΝΑΚΟΥ - ΚΑΡΑΪΣΚΟΥ

ΕΚΘΕΣΗ ΕΠΙΤΡΟΠΗΣ ΚΑΘΟΡΙΣΜΟΥ ΟΡΙΩΝ ΑΙΓΙΑΛΟΥ ΚΑΙ ΠΑΡΑΛΙΑΣ

Άρθρο 74 ΠΔ 636/77

Για τον καθορισμό για πρώτη φορά των ορίων Αιγιαλού και παραλίας στη θέση ΟΡΝΟΣ νήσου Μυκόνου, νομού Κυκλάδων, προ της ιδιοκτησίας (BILORNOS Α.Ξ.Τ.Ε.).

Στη Μύκονο σήμερα 5.6.1990 οι υπογεγραμμένοι:

1. Νάσιος Θωμάς, Οικονομικός Έφορος Μυκόνου, Πρόεδρος.

2. Ορφανίδης Αντώνιος Πολιτικός μηχανικός με Α' β. στην Δ.Τ.Υ.Ν.Κ. και

3. Παλιεράκης Κων/νος Υπ/ρχος (ΛΣ) Λιμενάρχης Μυκόνου, ως μέλη που αποτελούν την Επιτροπή Καθορισμού των ορίων Αιγιαλού και παραλίας σύμφωνα με το άρθρο ΠΔ 636/77 και την Αριθ. Πρωτ. 350/28.12.89 απόφαση Νομάρχη Κυκλάδων και με την αριθμ. 2263/1.6.90 εντολή του Προέδρου της, πήγαμε επί τόπου στην προαναφερόμενη περιοχή, λαμβάνοντας υπ' όψιν:

1. Την από 31.1.1990 αίτηση της Εταιρείας (BILORNOS Α.Ξ.Τ.Ε.) με την οποία ζητείται καθορισμός των ορίων Αιγιαλού και Παραλίας στην πιο πάνω περιοχή.

2. Το τοπογραφικό και υψομετρικό διάγραμμα της περιοχής που συντάχθηκε από τον τοπογράφο μηχανικό Αθανασόπουλο Χρήστο τον Ιανουάριο 1990 σε κλίμακα 1:500 και ελέγχθηκε για την ακρίβεια της αποτύπωσης από τον Αντώνιο Ορφανίδη, μηχανικό με Α' β. της Δ.Τ.Υ.Ν.Κ. στις 4.6.90 και που θεωρήθηκε από την Δ.Τ.Υ.Ν.Κ. στις 19.7.90 όπως ορίζει το άρθρο 2 του Ν. 719/77.

3. Τις διατάξεις του Α.Ν. 2344/40 όπως αυτός τροποποιήθηκε κα-

θώς και την σχετική με αυτόν Δικαστηριακή και Διοικητική Νομολογία.

4. Την αντίληψη που σχηματίσαμε από την επιτόπια μετάβαση όσον αφορά το πλάτος της βρεχόμενης ζώνης της ξηράς και την μορφολογία του εδάφους της ζώνης αυτής που κυρίως αποτελείται από βραχώδεις εκτάσεις και την εμπειρία μας στην επιτροπή, αποφασίζουμε:

1. Καθορίζεται πάνω στο πιο πάνω Τοπογραφικό Διάγραμμα:

α) Η οριογραμμή του Αιγιαλού με κόκκινη συνεχή πολυγωνική γραμμή: Α22 - Α1 - Α2 - Α3 - Α4 - Α5 - Α6 - Α7 - Α8 - Α9 - Α10 - Α11 - Α12 - Α13 - Α14 - Α15 - Α16 - Α17 - Α18 - Α19 - Α20 - 1.

β) Η οριογραμμή της Παραλίας με κίτρινη συνεχή πολυγωνική γραμμή:

Π22 - Π1 - Π2 - Π3 - Π4 - Π5 - Π6 - Π7 - Π8 - Π9 - Π10 - Π11 - Π12 - Π13 - Π14 - Π15 - Π16 - Π17 - Π18 - Π19 - Π20 - 1'.

2. Αποφαίνεται ότι δεν υπάρχει παλαιός Αιγιαλός.

3. Εξασφαλίσθηκαν οι κορυφές της πολυγωνικής του Αιγιαλού και Παραλίας από τα υλοποιημένα σημεία (κολωνάκια):

Κ0 - Κ1 - Κ2 - Κ3 - Κ4 - Κ5 - Κ6 - Κ7 - Κ8 - Κ9 - Κ10 και υπολογίσθηκαν οι καρτεσιανές συντεταγμένες τους στο σύστημα συντεταγμένων που χρησιμοποιήθηκε φ = 37 15' λ = 1 45'.

4. Τίθεται ζώνη παραλίας 10 μέτρων γιατί δεν εξυπηρετούνται οι σκοποί του άρθρου 7 παρ. Δ του Α.Ν. 2344/40 σε συνδυασμό με το Δ. 3744/940/24.7.83 έγγραφο Υπ. Οικονομικών Δημ. Κτημάτων.

Στη ζώνη παραλίας δεν υπάρχουν και δεν εξαιρούνται κτίσματα.


Ο Αιγιαλός και η Παραλία καθορίζονται για πρώτη φορά, ενώ έγινε σύνδεση τόσο με τον ήδη καθορισθέντα Αιγιαλό νότια της περιοχής (Υ.Υ.Ν. 1150), απόφαση Νομάρχη Ο.Ε. 7471/78 ΦΕΚ 657 Τ.Δ./ 9.12.78) όσο και με τον ήδη καθορισθέντα Αιγιαλό Βόρεια της περιοχής (Υ.Υ.Ν. 1917, απόφαση Νομάρχη 6532/83 ΦΕΚ 581 τ. Δ/ 7.11.83).


ΣΥΝΤΕΤΑΓΜΕΝΕΣ ΣΗΜΕΙΩΝ (ΔΙΚΤΥΟ Γ.Υ.Σ.)


Α.Α	ΑΙΓΙΑΛΟΥ Α		ΠΑΡΑΛΙΑΣ Π	
	Χ	Υ	Χ	Υ
1	-13297.00	18079.5	-13306.5	18083.00
2	-13278.20	18107.23	-13287.75	18111.00
3	-13268.00	18191.75	-13276.75	18198.00
4	-13256.16	18194.85	-13268.25	18201.50
5	-13278.50	18292.75	-13288.75	18292.50
6	-13270.50	18435.70	-13280.00	18350.00
7	-13215.50	18399.50	-13221.50	18407.50
8	-13179.75	18425.25	-13187.75	18431.50
9	-13172.50	18442.75	-13179.00	18453.00
10	-13124.50	18444.00	-13124.50	18454.50
11	-13086.50	18440.50	-13087.50	18451.00
12	-13045.00	18452.00	-13050.00	18410.75
13	-13012.00	18481.50	-13016.00	18492.25
14	-12999.50	18479.25	-13005.75	18490.50
15	-12986.56	18503.82	-12995.25	18510.00
16	-12973.00	18515.50	-12983.00	18520.25
17	-12972.75	18549.50	-12982.50	18547.00
18	-12983.50	18575.50	-12999.50	18588.20
19	-12971.75	18574.00	-12982.00	18585.50
20	-12970.55	18616.53	-12980.75	18613.75

Ο Πρόεδρος
ΝΑΣΙΟΣ ΘΩΜΑΣ

Τα Μέλη
ΟΡΦΑΝΙΔΗΣ ΑΝΤ.
ΠΑΛΙΕΡΑΚΗΣ ΚΩΝ/ΝΟΣ

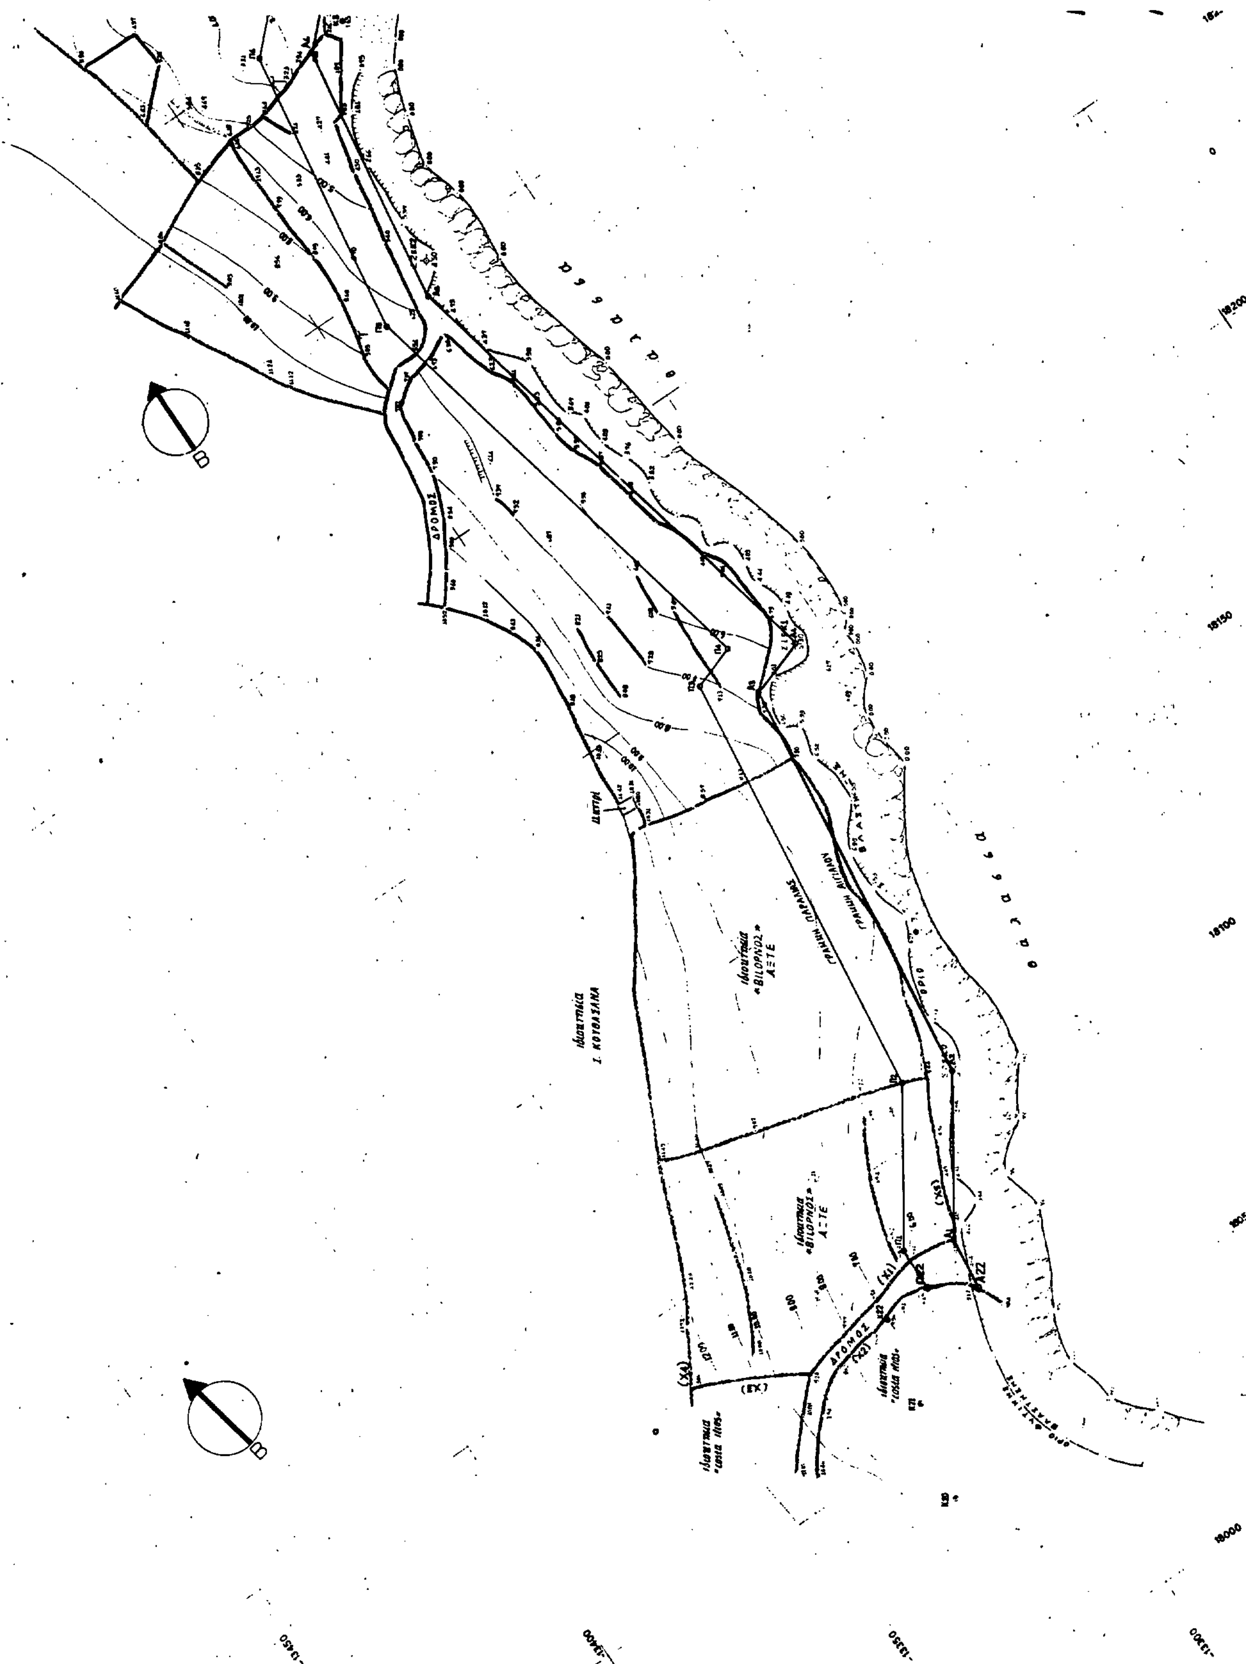

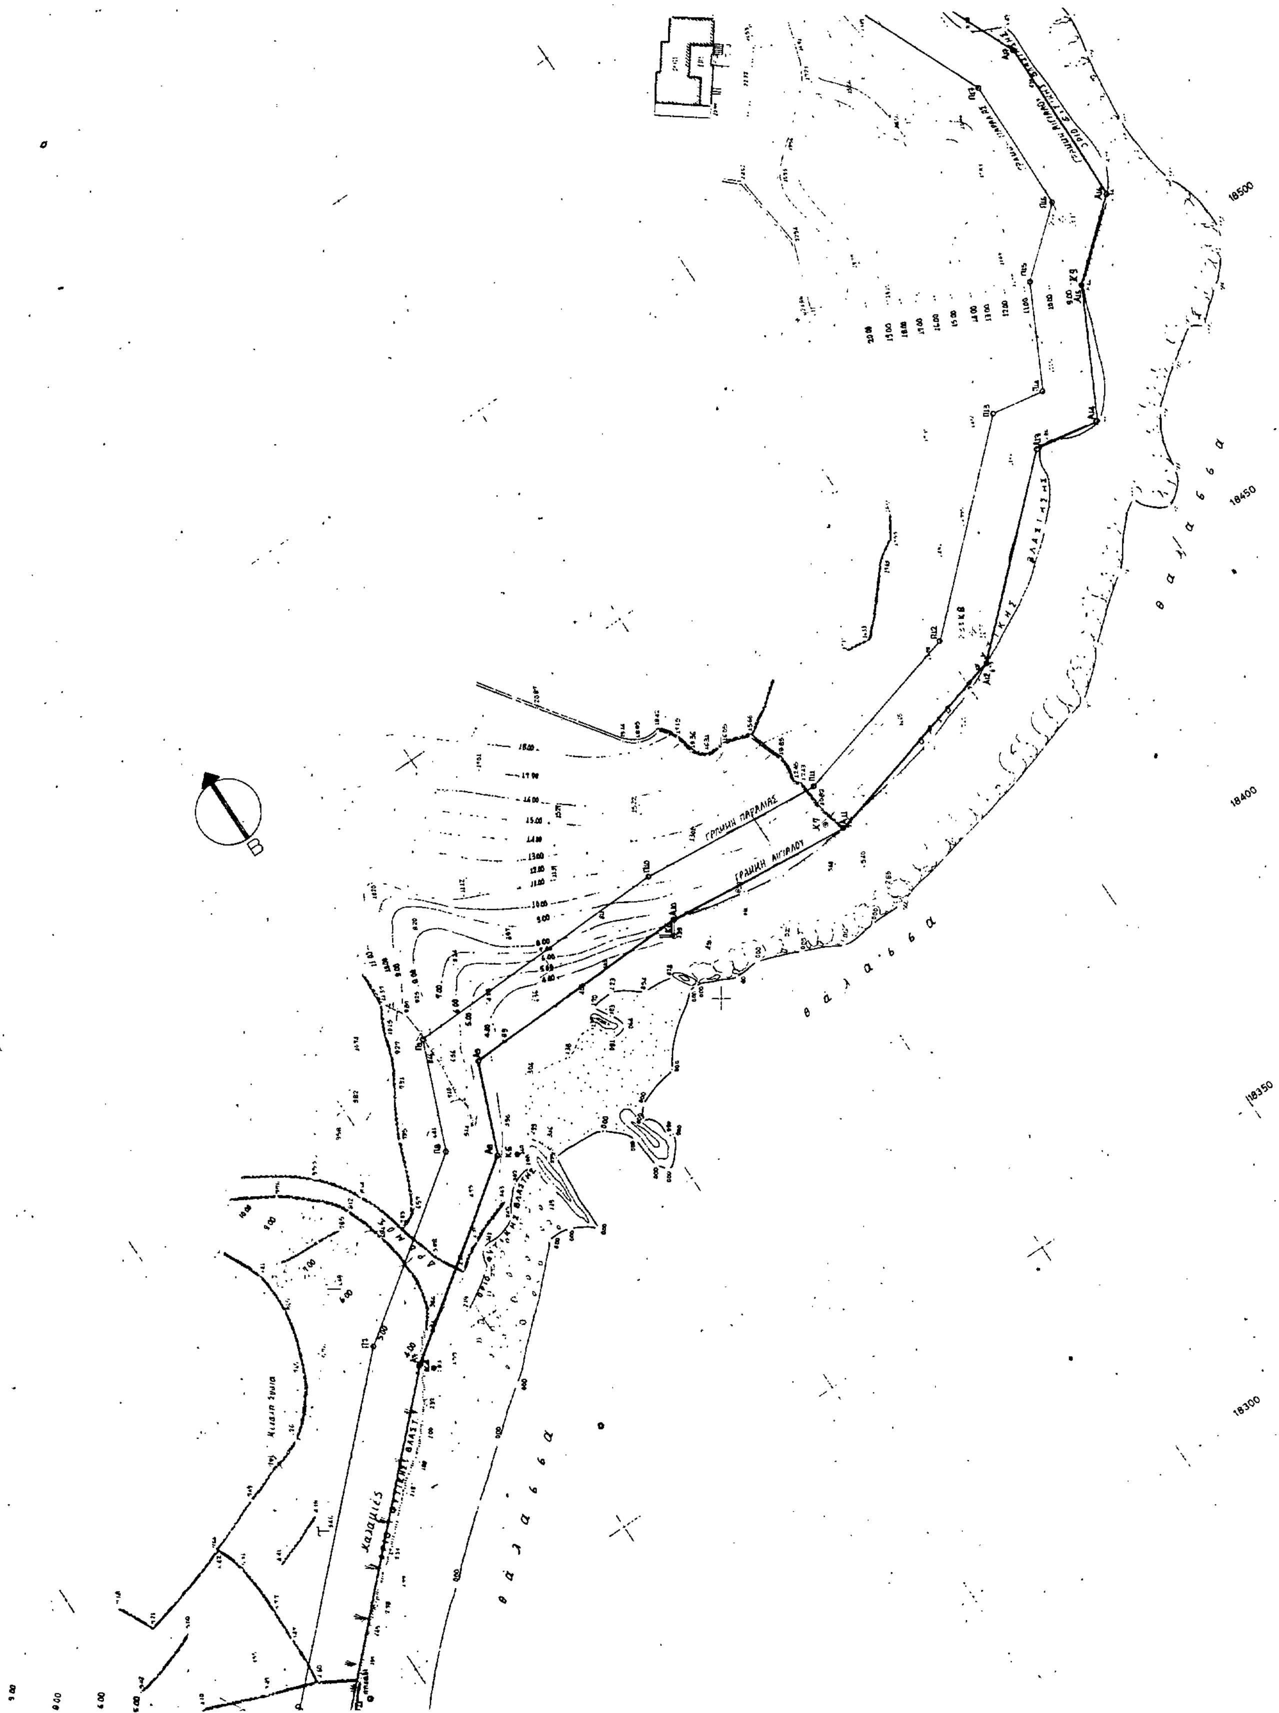
18500
18450
18400
18350
18300
ΓΡΑΜΜΗ ΠΑΡΑΛΙΑΣ
ΓΡΑΜΜΗ ΑΙΓΙΑΛΟΥ
θάλασσα
θάλασσα
θάλασσα
θάλασσα
Β

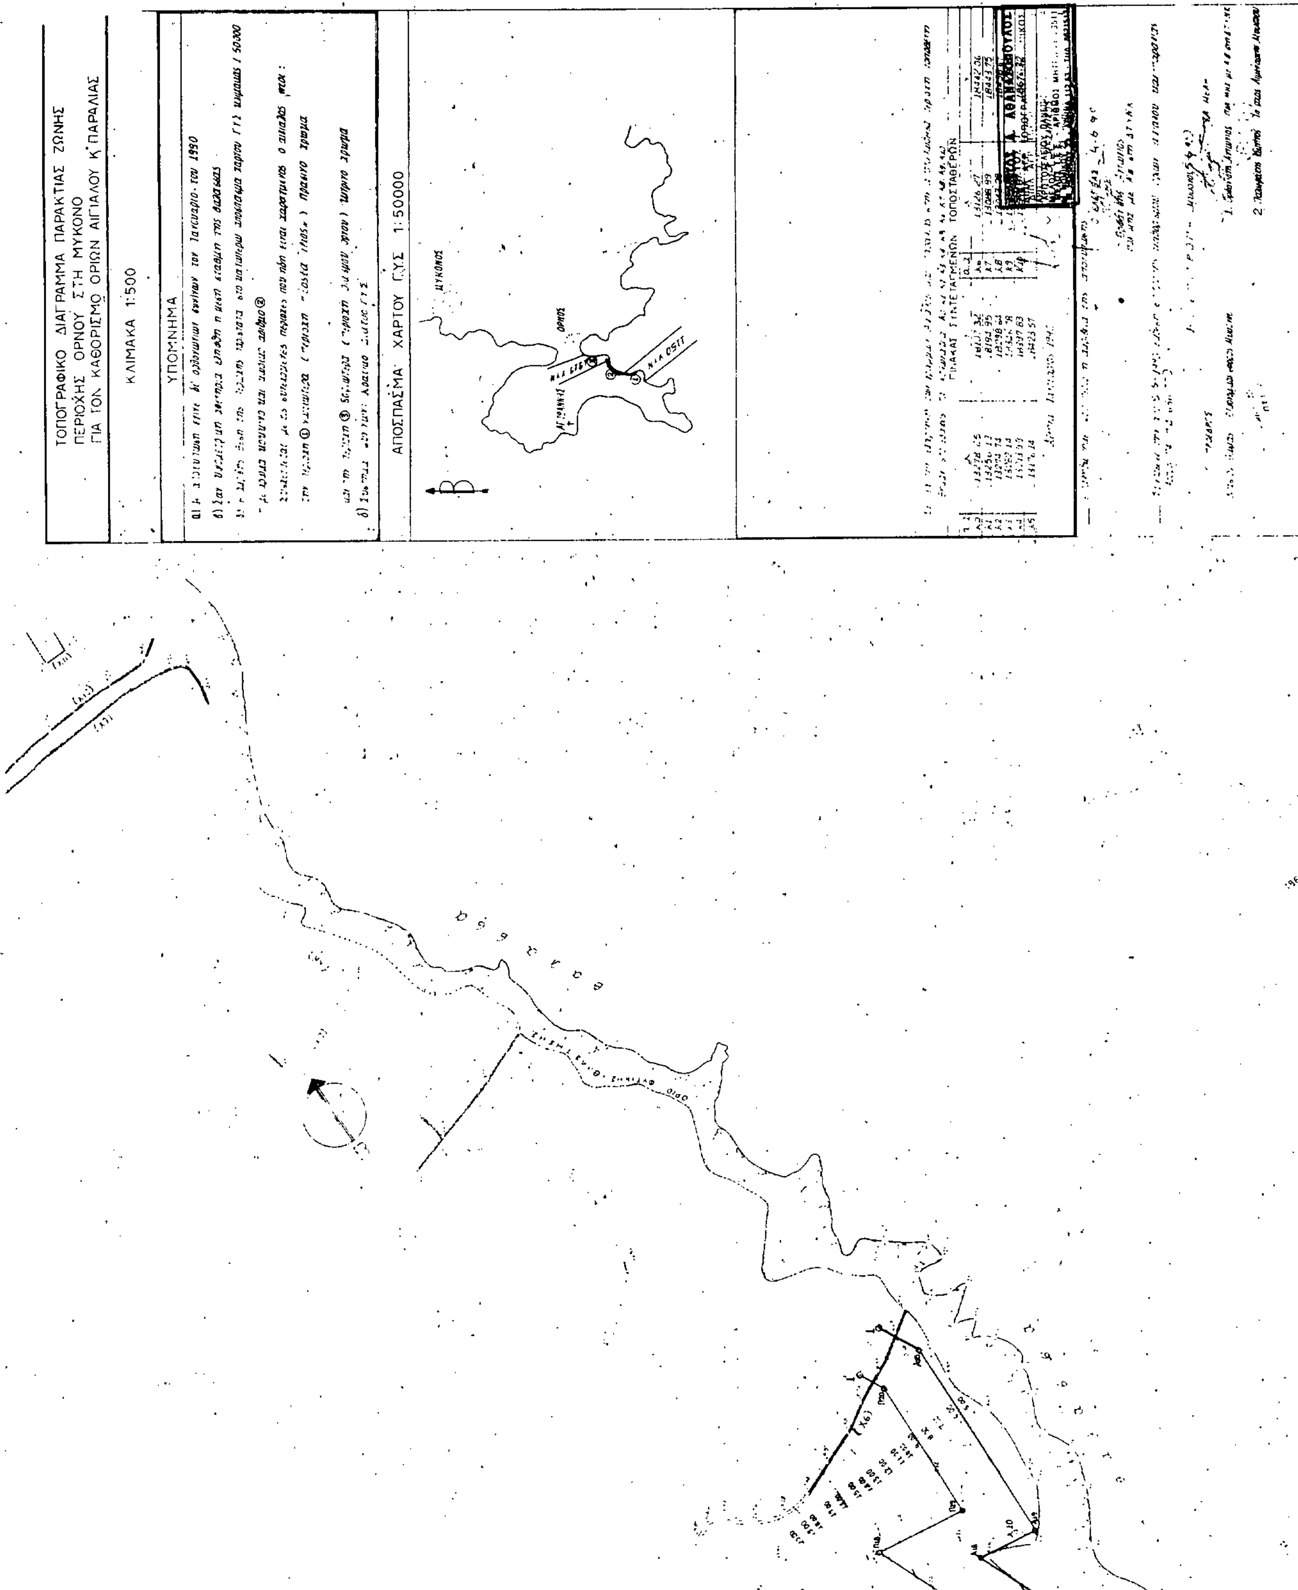
ΤΟΠΟΓΡΑΦΙΚΟ ΔΙΑΓΡΑΜΜΑ ΠΑΡΑΚΤΙΑΣ ΖΩΝΗΣ
ΠΕΡΙΟΧΗΣ ΟΡΝΟΥ ΣΤΗ ΜΥΚΟΝΟ
ΓΙΑ ΤΟΝ ΚΑΘΟΡΙΣΜΟ ΟΡΙΩΝ ΑΙΓΙΑΛΟΥ Κ' ΠΑΡΑΛΙΑΣ
ΚΛΙΜΑΚΑ 1:500
ΥΠΟΜΝΗΜΑ
ΑΠΟΣΠΑΣΜΑ ΧΑΡΤΟΥ Γ.Υ.Σ. 1:50000
ΜΥΚΟΝΟΣ
ΟΡΝΟΣ
ΠΙΝΑΚΑΣ ΣΥΝΤΕΤΑΓΜΕΝΩΝ ΤΟΠΟΣΤΑΘΕΡΩΝ

ΠΟΛΕΟΔΟΜΙΑ

ΑΠΟΦΑΣΕΙΣ

Αριθ. 2334/89 (2)

Χαρακτηρισμός ως διατηρητέου του κτιρίου που βρίσκεται στην οδό Χειμάρας αρ. 1-3 στην πόλη της Ρόδου φερόμενο ως ιδιοκτησία Νίκου και Γιάννη Νισύριου και καθορισμός ειδικών όρων και περιορισμών δόμησης».

Ο ΥΠΟΥΡΓΟΣ ΑΙΓΑΙΟΥ

Έχοντας υπόψη:

1. Τις διατάξεις του Ν. 1577/85 «Γενικός Οικοδομικός Κανονισμός» (ΦΕΚ 210/Α/85) και ειδικότερα τα άρθρα 3 και 4 (παρ. 2) αυτού, όπως τροποποιήθηκε με τις διατάξεις του Ν. 1772/88 «Τροποποίηση των διατάξεων του Ν. 1577/85 «Γενικός Οικοδομικός Κανονισμός» και άλλες σχετικές διατάξεις (ΦΕΚ 91/Α/88).

2. Το αριθ. 1/86 Π. Δ/γμα «Καθορισμός αρμοδιοτήτων Υπουργείου Αιγαίου» (ΦΕΚ 1/Α/86) και ειδικότερα τα άρθρα 2 (παρ. 3, εδ. ζ, περ. αα) και 5 αυτού.

3. Το αριθμ. 359/86 Π. Δ/γμα «Οργανισμός Υπουργείου Αιγαίου» (ΦΕΚ 158/Α/86) και ειδικότερα το άρθρο 5 (παρ. 1, ε και παρ. 2, Ε, 8) αυτού.

4. Το αριθμ. 51/88 Π. Δ/γμα «Οργανισμός Υπουργείου Περιβάλλοντος Χωροταξίας και Δημοσίων Έργων (ΦΕΚ 19/Α/1988) και ειδικότερα το άρθρο 5 (παρ. 1, εδ. γ' και παρ. 2, εδ. γ') αυτού.

5. Την αριθμ. 2497/10.4.89 απόφαση του Υπουργού Αιγαίου «Μεταβίβαση αρμοδιοτήτων στο Γενικό Γραμματέα και του δικαιώματος να υπογράφουν «Με Εντολή Υπουργού» στους Προϊσταμένους Δ/νσεων και Τμημάτων του Υπουργείου Αιγαίου (ΦΕΚ 246/β/11.4.89).

6. Την από 6.10.1988 αιτιολογική έκθεση της Δ/νσης Πολεοδομικού Σχεδιασμού, Τμήμα Παραδοσιακών Οικισμών του Υπουργείου ΠΕ.ΧΩ.Δ.Ε. προς τους ενδιαφερομένους Νίκο και Γιάννη Νισύριο.

7. Την παρέλευση της προθεσμίας που ορίζεται από τις κείμενες διατάξεις χωρίς να περιέλθουν τυχόν αντιρρήσεις των Νίκου και Γιάννη Νισύριου φερομένων ως ιδιοκτητών του εν λόγω κτιρίου.

8. Το φάκελλο του θέματος ο οποίος διαβιβάστηκε από τη Δ/νση Πολεοδομικού Σχεδιασμού, Τμήμα Παραδοσιακών Οικισμών του Υπ. ΠΕ.ΧΩ.Δ.Ε. με το υπ' αριθμ. πρωτ. οιχ. 27310/1339/27.2.1989 έγγραφό της στο Τμήμα Πολιτιστικής Ανάπτυξης της Δ/νσης Περιφερειακής Ανάπτυξης του Υπουργείου Αιγαίου και πήρε τον αριθμ. πρωτ. 2334/6.4.1989, αποφασίζουμε:

1. Χαρακτηρίζεται ως διατηρητέο το διόροφο κτίριο φερόμενο ως ιδιοκτησία Νίκου και Γιάννη Νισύρου που βρίσκεται στην οδό Χειμάρας αρ. 1-3 στην πόλη της Ρόδου, όπως φαίνεται σημειωμένο στο τοπογραφικό διάγραμμα σε κλίμακα 1:5000 που θεωρήθηκε από την Προϊσταμένη του Τμήματος Πολιτιστικής Ανάπτυξης του Υπουργείου Αιγαίου με την υπ' αριθμ. 2334/1990 πράξη της και που συνοπτικό του αντίτυπο, δημοσιεύεται με την παρούσα απόφαση.

2. Στο χαρακτηριζόμενο ως διατηρητέο κτίριο απαγορεύεται κάθε αφαίρεση αλλοίωση ή καταστροφή των επί μέρους αρχιτεκτονικών στοιχείων του.

3. Επιτρέπεται η επισκευή, ο εκσυγχρονισμός των εγκαταστάσεων, η ενίσχυση του φέροντα οργανισμού, η εσωτερική διαρρύθμιση καθώς και επεμβάσεις για λόγους λειτουργικούς του χαρακτηριζομένου ως διατηρητέου κτιρίου εφ' όσον δεν αλλοιώνεται ο αρχιτεκτονικός του χαρακτήρας.

4. Δεν επιτρέπεται η τοποθέτηση φωτεινών επιγραφών και διαφημίσεων στο χαρακτηριζόμενο ως διατηρητέο κτίριο.

Επιτρέπεται μόνο η τοποθέτηση επιγραφών περιορισμένων διαστάσεων που πληροφορούν για τυχόν χρήση των χώρων του κτιρίου.

5. Για οποιαδήποτε οικοδομική εργασία στο εξωτερικό και εσωτερικό του διατηρητέου κτίριου και του περιβάλλοντος χώρου του καθώς και για την τοποθέτηση επιγραφών, απαιτείται η έγκριση της Επιτροπής Πολεοδομικού και Αρχιτεκτονικού Ελέγχου (ΕΠΑΕ).

6. Η απόφαση αυτή να δημοσιευθεί με το Τοπογραφικό Διάγραμμα, που τη συνοδεύει στην Εφημερίδα της Κυβερνήσεως.

Η ισχύς της παρούσας απόφασης αρχίζει από τη δημοσίευσή της στην Εφημερίδα της Κυβερνήσεως.

Μυτιλήνη, 10 Ιανουαρίου 1991

Ο ΥΠΟΥΡΓΟΣ

ΓΕΩΡΓΙΟΣ ΜΙΣΑΗΛΙΔΗΣ

διατηρητέο κτίριο
ιδ. Νιεύριου Νίκου & Γιάννη.

Απόσπασμα σχεδίου πόλεως Ρόδου
κλ. 1:5.000



ΕΛΛΗΝΙΚΗ ΔΗΜΟΚΡΑΤΙΑ
ΥΠΟΥΡΓΕΙΟ ΑΙΓΑΙΟΥ
ΜΥΤΙΛΗΝΗ

ΥΠΟΥΡΓΕΙΟ ΑΙΓΑΙΟΥ

Αριθμός πράξης 2334/89-91 Συνοδεύει την απόφαση με αρ. πρωτοκ. 2334/89-10.7.91

Θέμα: Χαρακτηρισμός ως διατηρητέου του κτιρίου που βρίσκεται στην οδό Χειμάρας αρ. 1-3 στην πόλη της Ρόδου φερόμενο ως ιδιοκτησία Νίκου & Γιάννη Νιεύριου & καθορισμός ειδικών όρων & περιορισμών δόμησης

Μυτιλήνη ΙΑΝΟΥΑΡΙΟΣ 1991.

ΕΥ.
Η προϊσταμένη τμήματος.

Μ. ΓΙΑΝΝΕΛΗ
ΠΟΛ. ΜΗΧΑΝΙΚΟΣ

Αριθ. οικ. 1025/64 (3)

Τροποποίηση του ρυμοτομικού σχεδίου Αγίας Βαρβάρας στο Ο.Τ. 588.

Ο ΝΟΜΑΡΧΗΣ ΔΥΤ. ΑΤΤΙΚΗΣ

Έχοντας υπόψη:

1. Τις διατάξεις του Ν. Δ/τος της 17ης Ιουλίου 1923 όπως μεταγενέστερα τροποποιήθηκαν και συμπληρώθηκαν και ειδικότερα τα άρθρα 3 και 70.

2. Τις διατάξεις του Α.Ν. 314/1968 (ΦΕΚ 47/Α) όπως τροποποιήθηκαν και συμπληρώθηκαν με το υπ' αρ. 1018/71 Ν. Δ/γμα (ΦΕΚ 220/Α) και με την παρ. 3 του άρθρου 34 του Ν. 1577/85 (ΦΕΚ 210/Α).

3. Τις διατάξεις του υπ' αρ. 183/86 Π. Δ/τος (ΦΕΚ 70/Α).

4. Την υπ' αρ. Γ4δ/15883/1903/8.2.1988 κοινή απόφαση Υπουργού Προεδρίας της Κυβέρνησης και αναπληρωτή Υπουργού ΠΕΧΩΔΕ.

5. Την υπ' αρ. 19/1990 γνωμοδότηση του Δημοτικού Συμβουλίου Αγίας Βαρβάρας.

6. Την υπ' αρ. 38/90 (θέμα 18ο) γνωμοδότηση του Συμβουλίου ΧΟΠ του Νομού Δυτ. Αττικής, αποφασίζουμε:

Άρθρο 1

Εγκρίνεται η τροποποίηση του ρυμοτομικού σχεδίου Αγ. Βαρβάρας στο Ο.Τ. 588, με την αποχαρακτηρισμό τμήματός του από «κοινόχρηστο χώρο» και στον χαρακτηρισμό του σε «οικοδομήσιμο», όπως αναλυτικά φαίνεται στο σχετικό πρωτότυπο σχεδιάγραμμα σε κλίμακα 1:500 που έχει θεωρηθεί από τον Δ/ντή της Δ/νσης Πολεοδομίας Δυτ. Αττικής και που θα αναρτηθεί για 15 ημέρες στα γραφεία της Δ/νσης Πολεοδομίας Δυτ. Αττικής μετά τη δημοσίευση αυτής της απόφασης στην Εφημερίδα της Κυβέρνησης.

Άρθρο 2

Η ισχύς της απόφασης αυτής αρχίζει από την ημερομηνία δημοσιεύσής της στην Εφημερίδα της Κυβερνήσεως.

Η απόφαση αυτή να δημοσιευθεί στην Εφημερίδα της Κυβερνήσεως.

Αιγάλεω, 11 Ιανουαρίου 1991

Ο Νομάρχης
ΑΘ. ΜΠΟΥΡΑΣ

Αριθ. οικ. 1022/61 (4)

Τροποποίηση του ρυμοτομικού σχεδίου Χαϊδαρίου στο Ο.Τ. Γ' 448 (Άνω Δάσος).

Ο ΝΟΜΑΡΧΗΣ ΔΥΤ. ΑΤΤΙΚΗΣ

Έχοντας υπόψη:

1. Τις διατάξεις του Ν. Δ/τος της 17ης Ιουλίου 1923 όπως μεταγενέστερα τροποποιήθηκαν και συμπληρώθηκαν και ειδικότερα τα άρθρα 3 και 70.

2. Τις διατάξεις του Α.Ν. 314/1968 (ΦΕΚ 47/Α) όπως τροποποιήθηκαν και συμπληρώθηκαν με το υπ' αρ. 1018/71 Ν. Δ/γμα (ΦΕΚ 220/Α) και με την παρ. 3 του άρθρου 34 του Ν. 1577/85 (ΦΕΚ 210/Α).

3. Τις διατάξεις του υπ' αρ. 183/86 Π. Δ/τος (ΦΕΚ 70/Α).

4. Την υπ' αρ. Γ4δ/15883/1903/8.2.1988 κοινή απόφαση Υπουργού Προεδρίας της Κυβέρνησης και αναπληρωτή Υπουργού ΠΕΧΩΔΕ.

5. Την υπ' αρ. 278/1990 γνωμοδότηση του Δημοτικού Συμβουλίου Χαϊδαρίου.

6. Την υπ' αρ. 38/90 (θέμα 17ο) γνωμοδότηση του Συμβουλίου ΧΟΠ του Νομού Δυτ. Αττικής, αποφασίζουμε:

Άρθρο 1

Εγκρίνεται α) η τροποποίηση του ρυμοτομικού σχεδίου Χαϊδαρίου και β) η τροποποίηση της πράξης εφαρμογής ΦΕΚ 1201/Δ/15.12.87 στο δρόμο μεταξύ των Ο.Τ. Γ' 448 και Γ' 448α', και όπως φαίνεται στο σχετικό πρωτότυπο σχεδιάγραμμα σε κλίμακα 1:500 και έχει θεωρηθεί από τον Δ/ντή της Δ/νσης Πολ/μιας Δυτ. Αττικής και που θα αναρτηθεί για 15 ημέρες στα γραφεία της Δ/νσης Πολεοδομίας Δυτ. Αττικής μετά τη δημοσίευση αυτής της απόφασης στην Εφημερίδα της Κυβέρνησης.

Άρθρο 2

Η ισχύς της απόφασης αυτής αρχίζει από την ημερομηνία δημοσιεύσής της στην Εφημερίδα της Κυβερνήσεως.

Η απόφαση αυτή να δημοσιευθεί στην Εφημερίδα της Κυβερνήσεως.

Αιγάλεω, 11 Ιανουαρίου 1991

Ο Νομάρχης
ΑΘ. ΜΠΟΥΡΑΣ

Αριθ. οικ. 1024/63 (5)

Αναστολή χορήγησης οικοδομικών αδειών σε τμήμα του Ο.Τ. 1287 του ρυμοτομικού σχεδίου Ν. Λιοσίων.

Ο ΝΟΜΑΡΧΗΣ ΔΥΤ. ΑΤΤΙΚΗΣ

Έχοντας υπόψη:

1. Τις διατάξεις του από 17.7.1923 Ν. Δ/τος όπως μεταγενέστερα τροποποιήθηκαν και συμπληρώθηκαν και ειδικότερα το άρθρο 8.

2. Τις διατάξεις του Α.Ν. 314/1968 (ΦΕΚ 47/Α) όπως μεταγενέστερα τροποποιήθηκαν με το υπ' αρ. 1018/71 Ν. Δ/γμα (ΦΕΚ 220/Α) και με την παρ. 3 του άρθρου 34 του Ν. 1577/85 (ΦΕΚ 210/Α).

3. Τις διατάξεις του Ν. 1512/85 (ΦΕΚ 4/Α) και ειδικότερα την παρ. 15 του άρθρου 8.

4. Τις διατάξεις του υπ' αρ. 183/86 Π. Δ/γμα (ΦΕΚ 70/Α).

5. Την υπ' αρ. Γ4δ/15883/1903/8.2.88 κοινή απόφαση Υπουργού Προεδρίας της Κυβέρνησης και αναπληρωτή Υπουργού ΠΕΧΩΔΕ.

6. Την υπ' αρ. 263/1990 γνωμοδότηση του Δημοτικού Συμβουλίου Ν. Λιοσίων.

7. Την υπ' αρ. 38/90 (θέμα 20ον) γνωμοδότηση του Συμβουλίου ΧΟΠ του Νομού Δυτ. Αττικής, αποφασίζουμε:

Άρθρο 1

Εγκρίνεται η αναστολή χορήγησης οικοδομικών αδειών για ένα (1) χρόνο, στο με στοιχεία ΑΒΓΔΑ τμήμα του Ο.Τ. 1287 του ρυμοτομικού σχεδίου Ν. Λιοσίων, όπως φαίνεται στο σχετικό πρωτότυπο σχεδιάγραμμα σε κλίμακα 1:500 που έχει θεωρηθεί από τον Δ/ντή της Δ/νσης Πολεοδομίας Δυτ. Αττικής, και που θα αναρτηθεί για 15 ημέρες στα γραφεία της Δ/νσης Πολεοδομίας Δυτ. Αττικής, μετά τη δημοσίευση αυτής της απόφασης στην Εφημερίδα της Κυβέρνησης.

Άρθρο 2

Η ισχύς της απόφασης αυτής αρχίζει από την ημερομηνία δημοσιεύσής της στην Εφημερίδα της Κυβερνήσεως.

Η απόφαση αυτή να δημοσιευθεί στην Εφημερίδα της Κυβερνήσεως.

Αιγάλεω, 11 Ιανουαρίου 1991

Ο Νομάρχης
ΑΘ. ΜΠΟΥΡΑΣ

ΑΠΟ ΤΟ ΕΘΝΙΚΟ ΤΥΠΟΓΡΑΦΕΙΟ